



Typedwarsprofiel 1

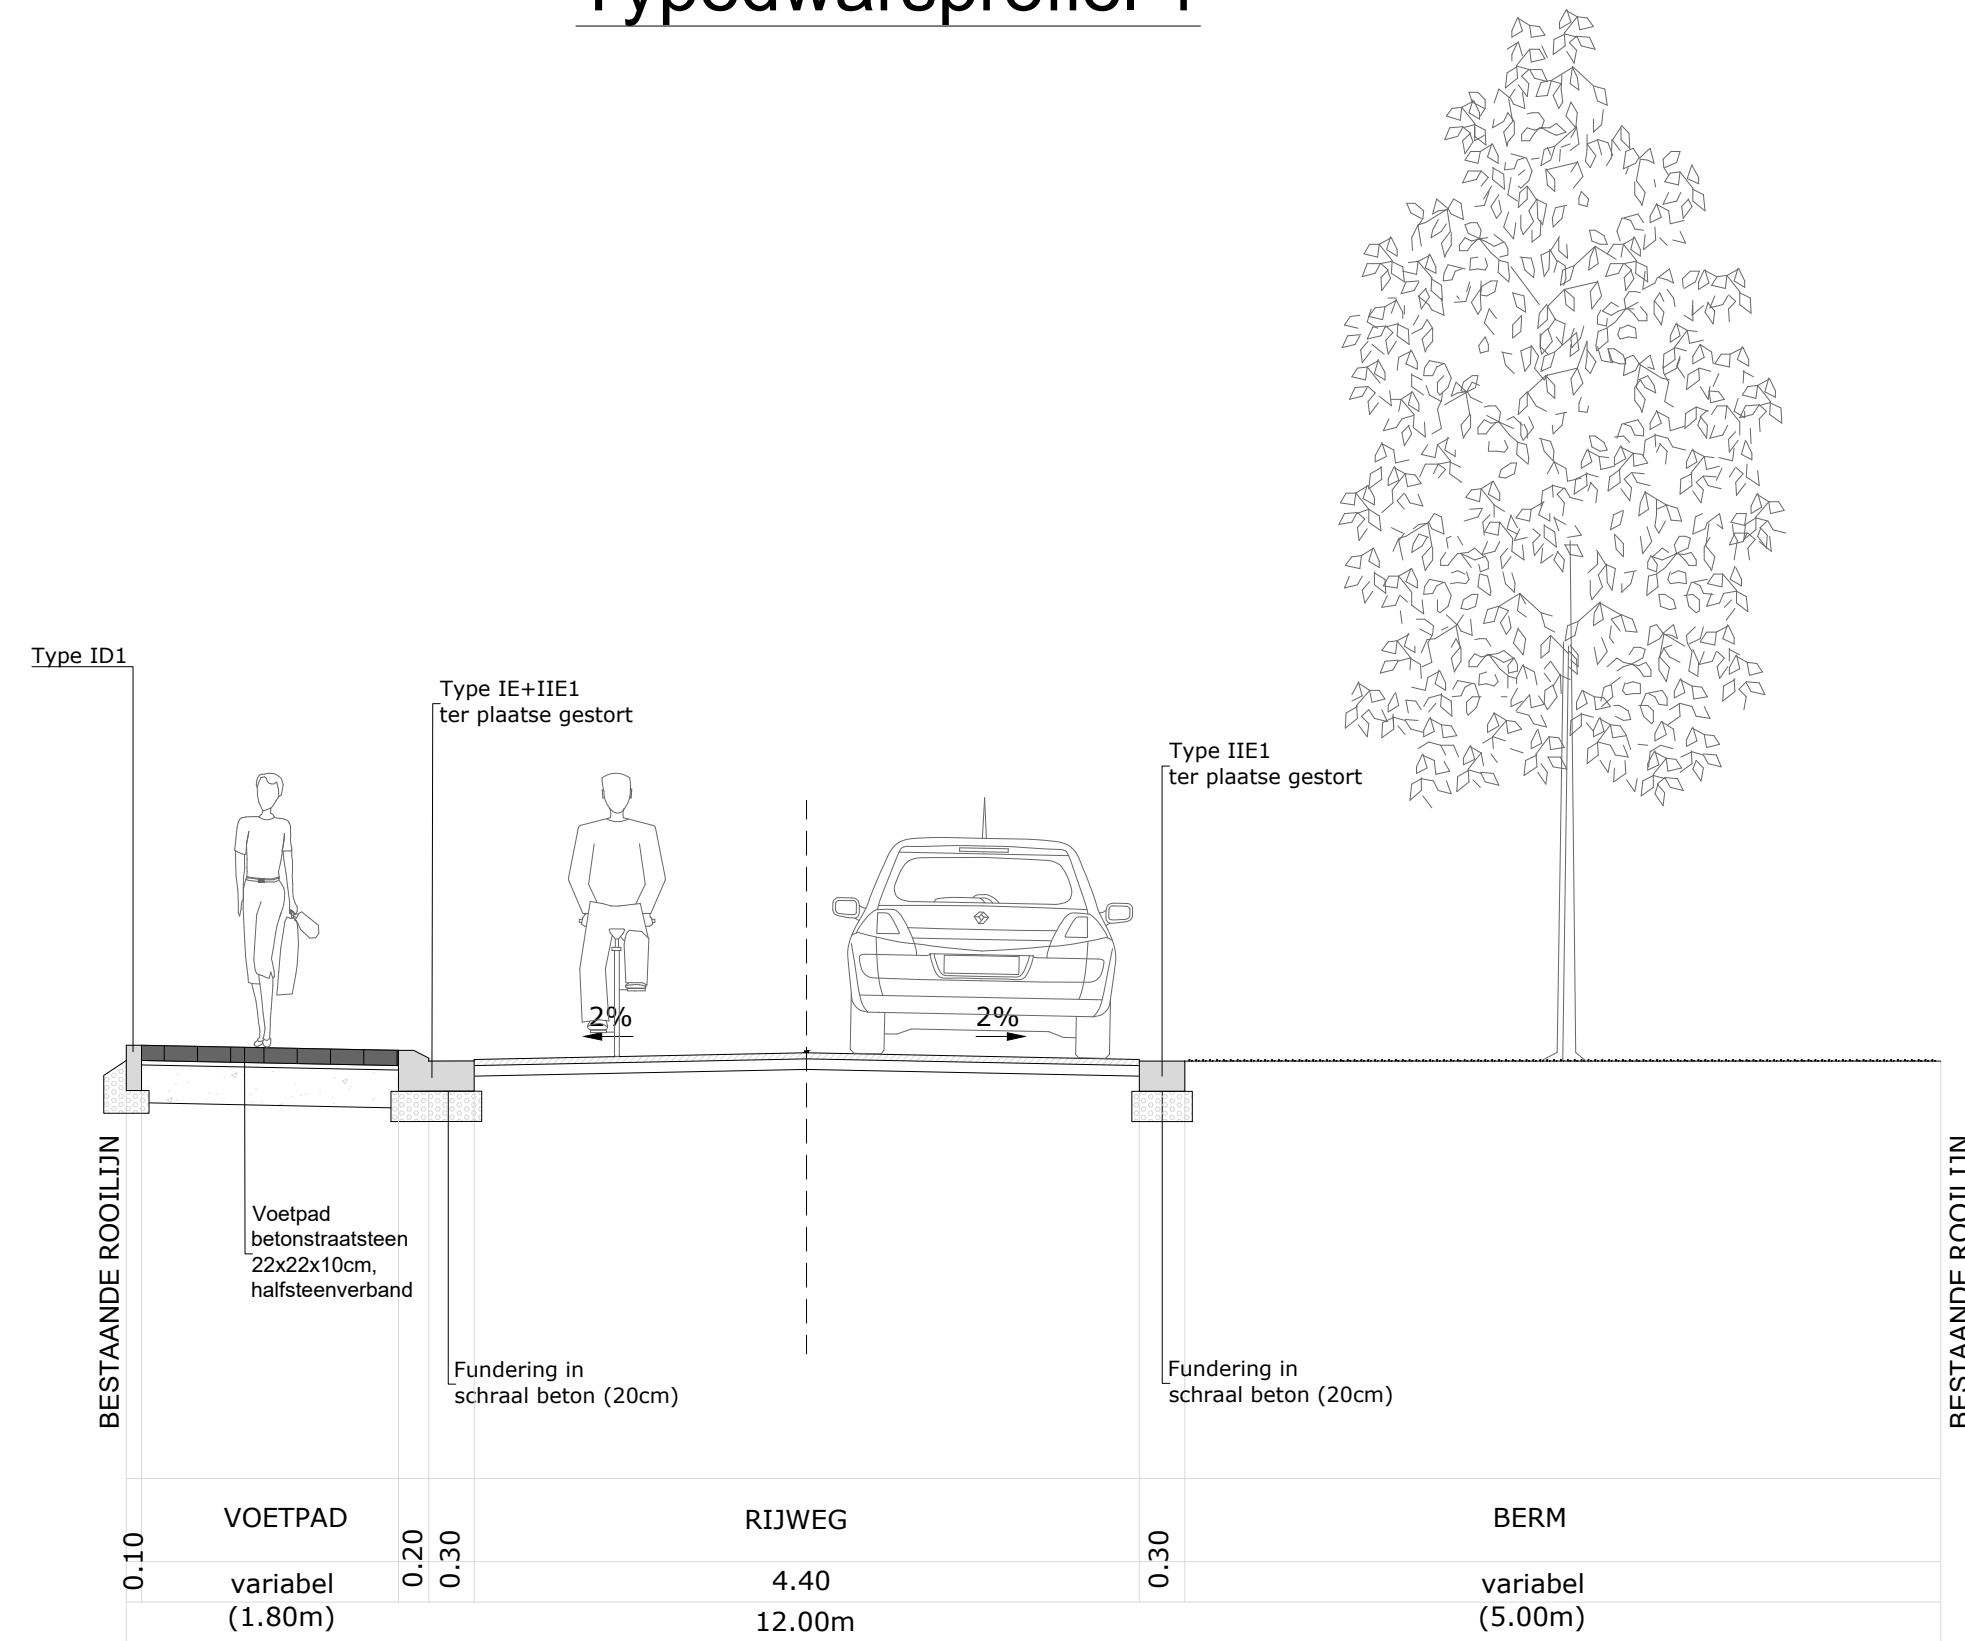

Typedwarsprofiel 2

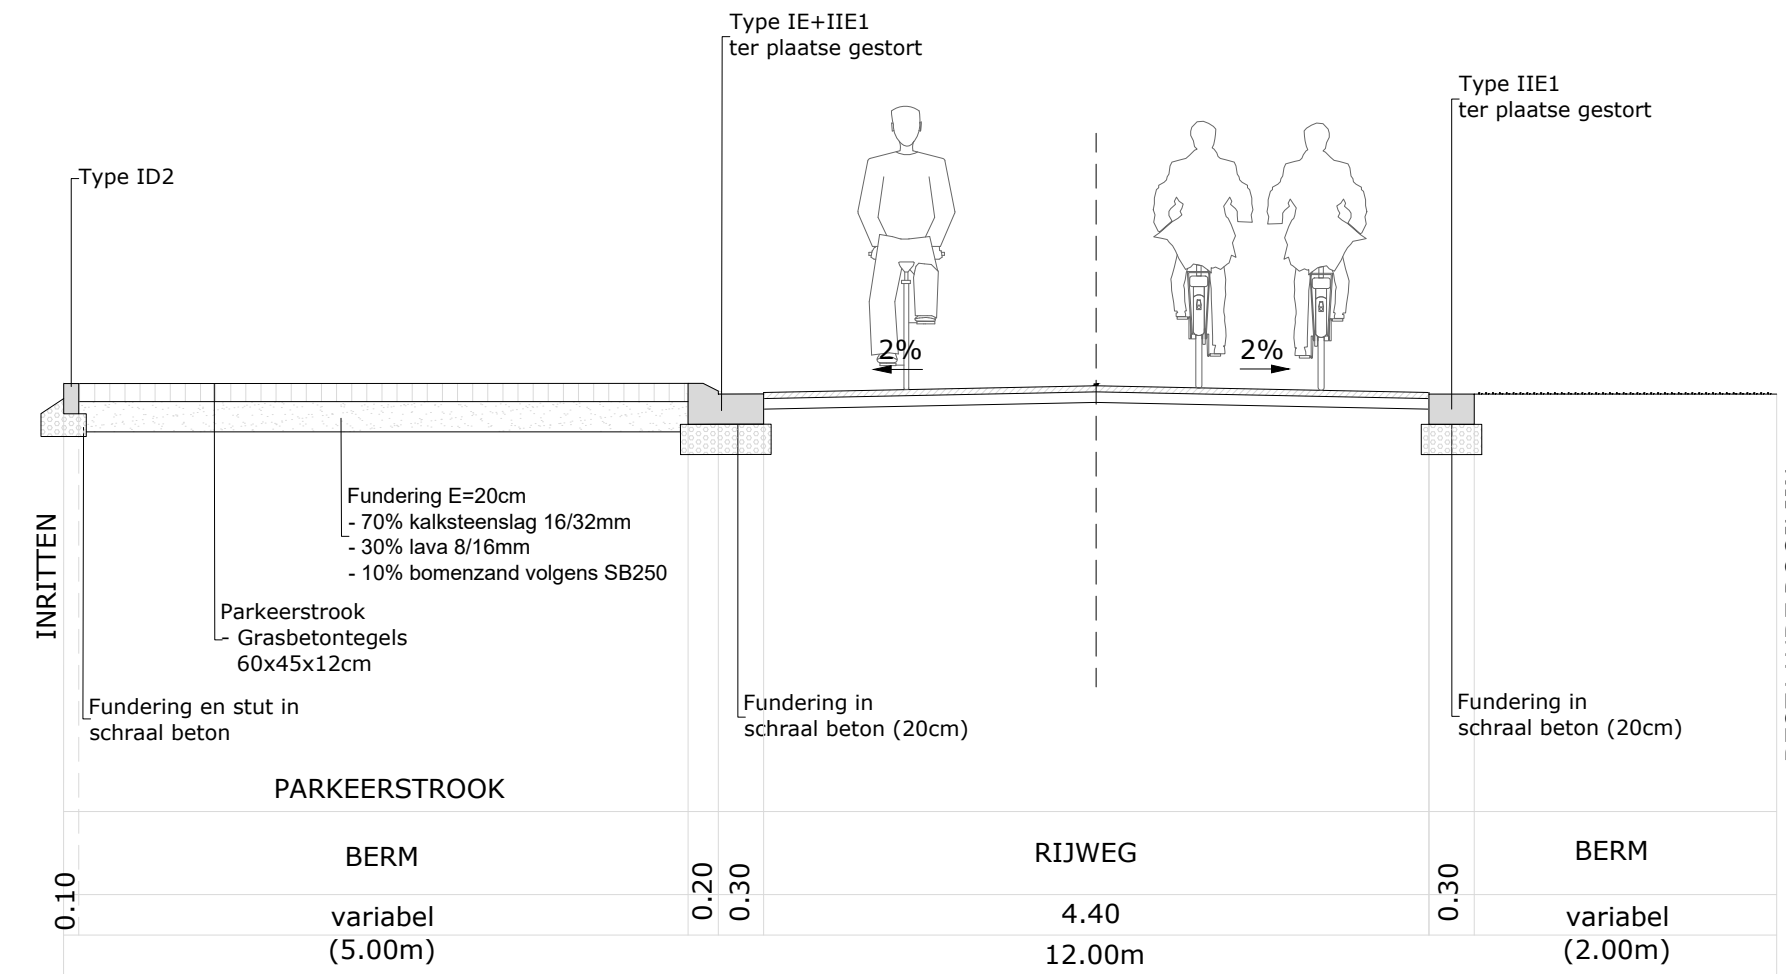

Rev.	Datum	Wijzigingen



Contact: Jan.Higuet@tractebel.engie.com +32 473 94 57 60

- Fase:
- C COMMERCIALISATIE
 - V VOORSTUDIE
 - 1 VOORONTWERP
 - 2 VERGUNNING
 - 3 ONTWERP
 - 4 AANBESTEDING
 - 5 UITVOERING
 - 6 ALS UITGEVOERD

TRACTEBEL ENGINEERING N.V.
Ilgataan, 23
B-3500 Hasselt
+32 11 28 86 00

Loc.: XX	Schaal: 1/50	Formaat: 0.84x0.30 = 0.25m²
Projectnummer: P018055	Deel: -	Plannummer: IN70001
Pag.: -	Rev.: -	

TECHN. S:\BUSINESS\RAE\WIN\ZPROJECTS\PU18055_BOKTERSTRAAT\POEDWARS\IN70001.dwg IN70001