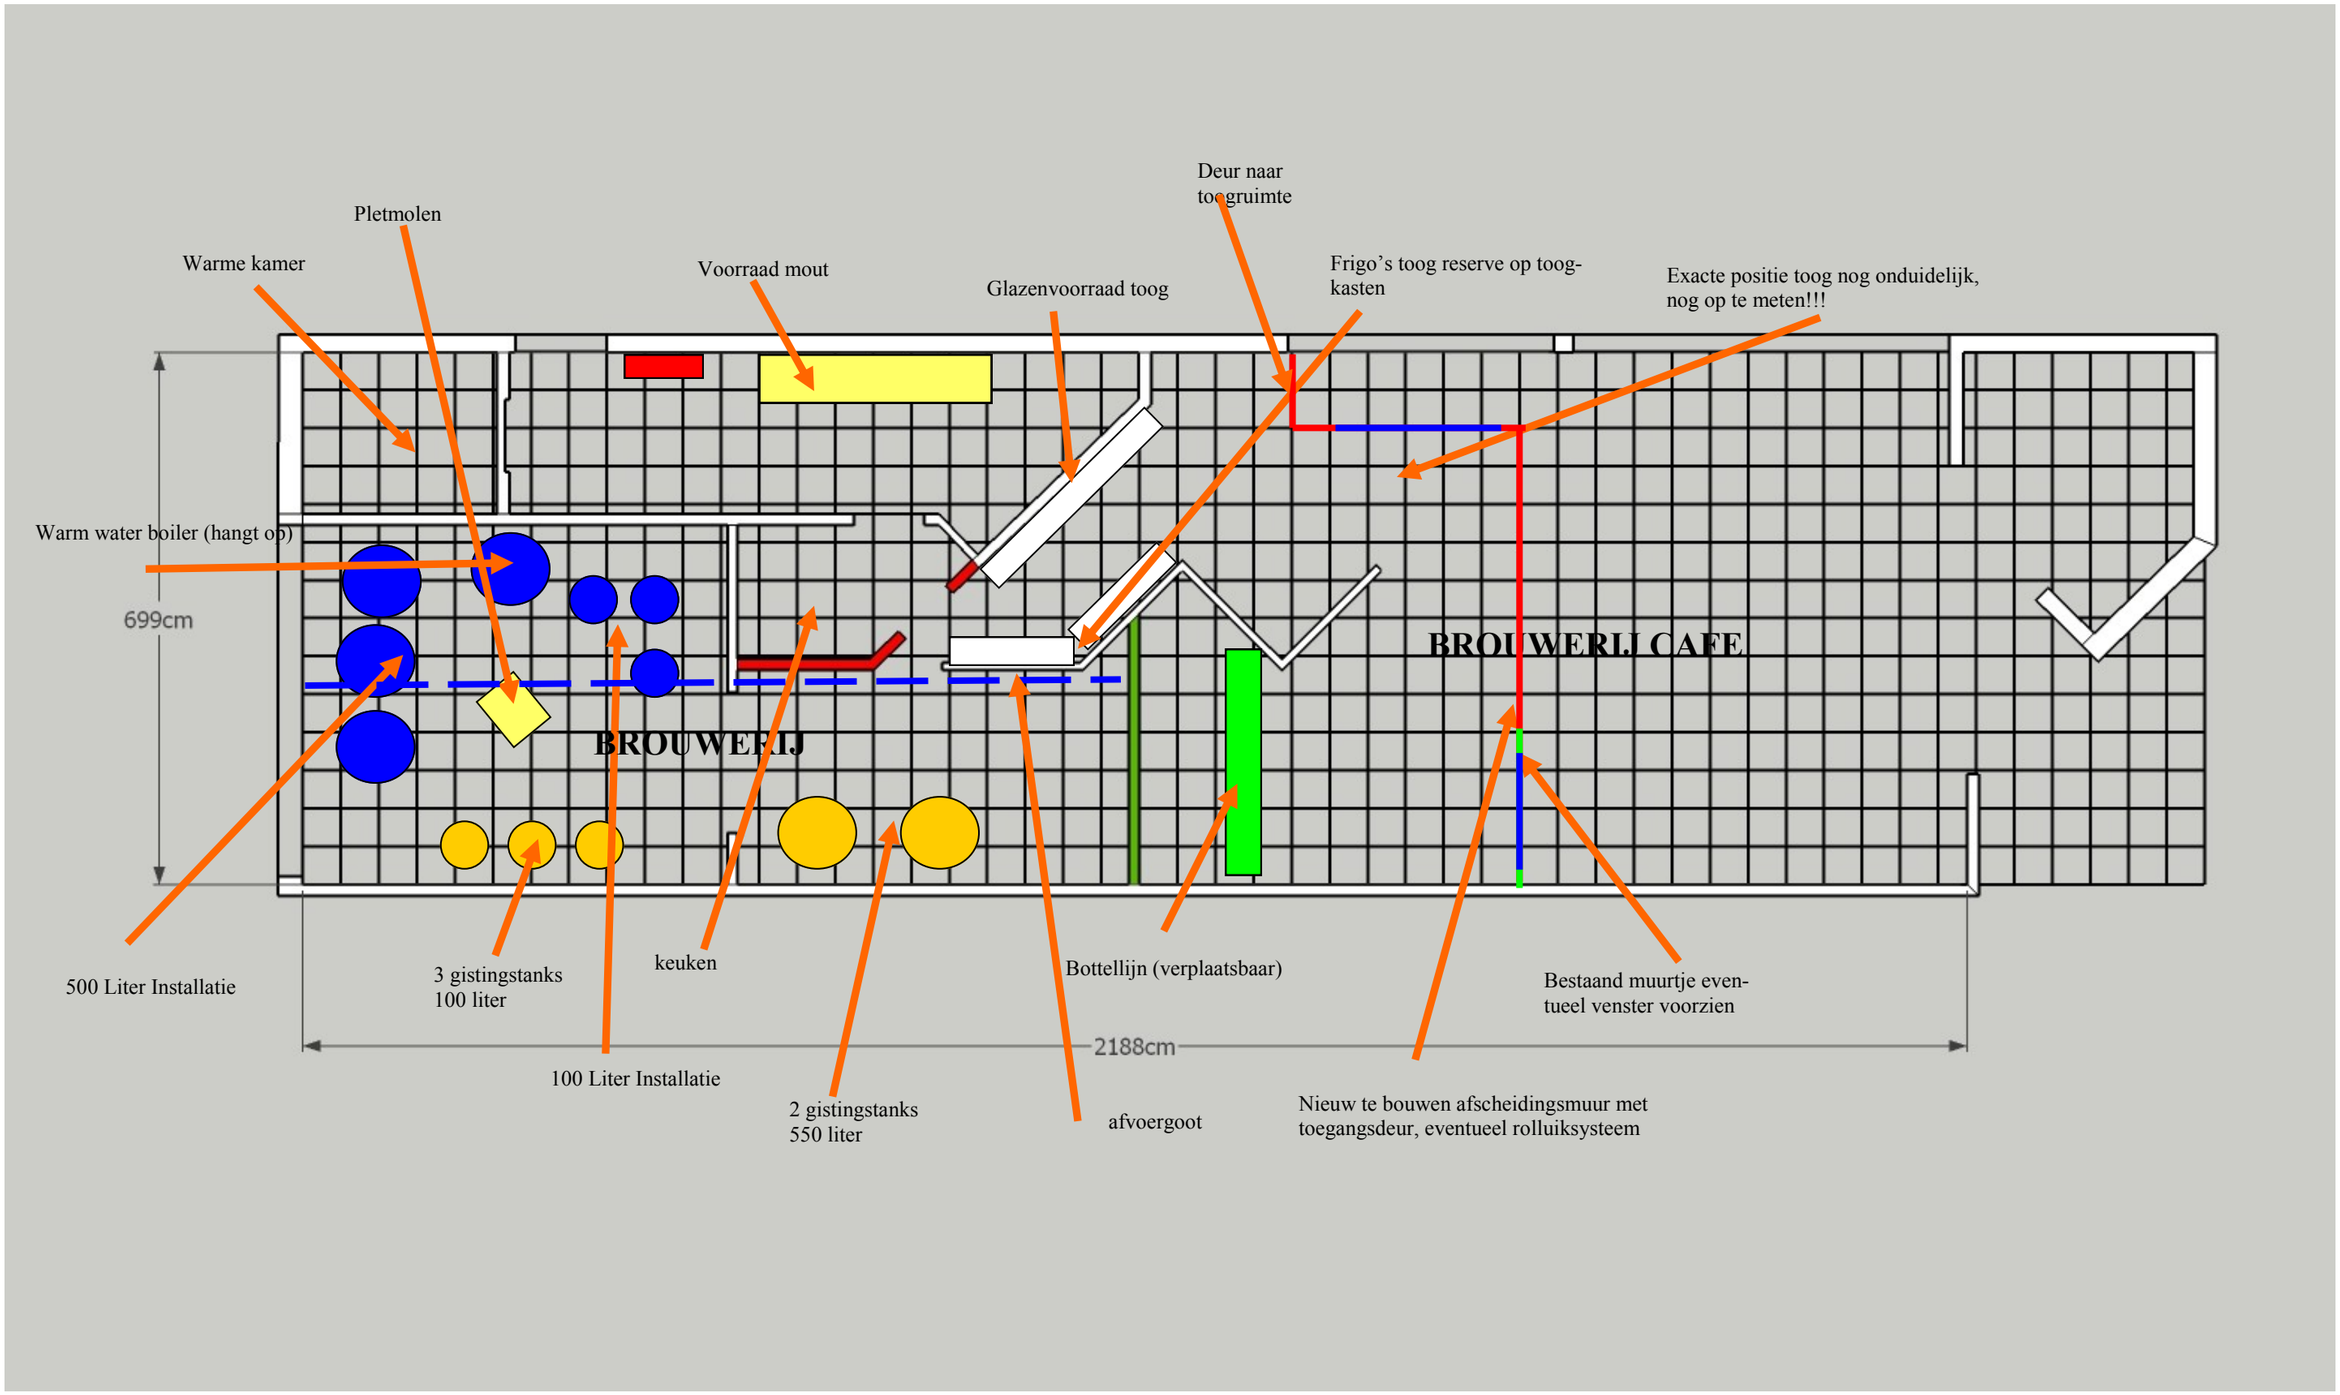
Deur naar
toegruimte
Pletmolen
Warme kamer
Voorraad mout
Glazenvoorraad toog
Frigo's toog reserve op toog-
kasten
Exacte positie toog nog onduidelijk,
nog op te meten!!!
Warm water boiler (hangt op)
699cm
BROUWERIJ CAFE
BROUWERIJ
500 Liter Installatie
3 gistingstanks
100 liter
keuken
Bottellijn (verplaatsbaar)
Bestaand muurtje even-
tueel venster voorzien
2188cm
100 Liter Installatie
2 gistingstanks
550 liter
afvoergoot
Nieuw te bouwen afscheidingsmuur met
toegangsdeur, eventueel rolluiksysteem